
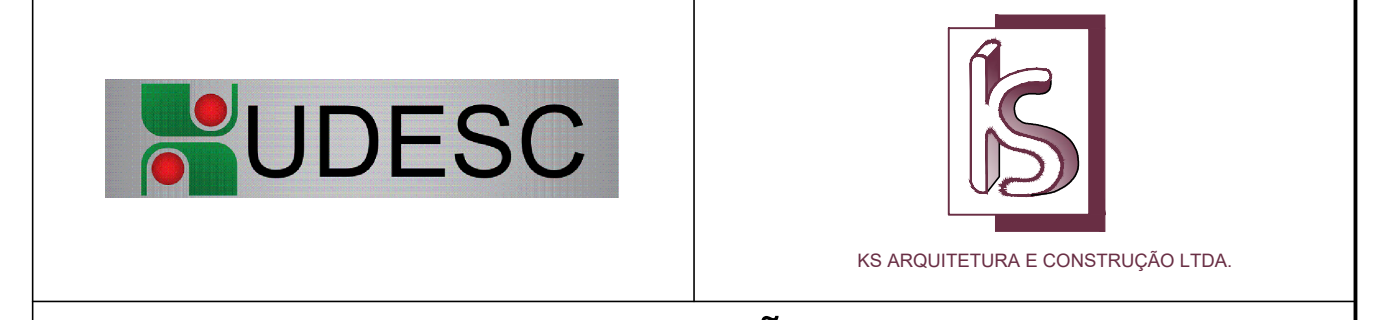


LEGENDA		
REPRESENTAÇÃO	PROJETO	QUANTIDADE
	PROJETO ARQUITETÔNICO / REFORMA E READEQUAÇÃO DO EXISTENTE	2.506,58m²
	PROJETO ARQUITETÔNICO (URBANÍSTICO)	16.972,18m²
	PROJETO DE PAISAGISMO	16.972,18m²
	PROJETO DE DRENAGEM	16.972,18m²
	PROJETO ELÉTRICO	16.972,18m²
	PROJETO DE TERRAPLENAGEM	16.972,18m²
	PROJETO DE CABEAMENTO ESTRUTURADO	16.972,18m²

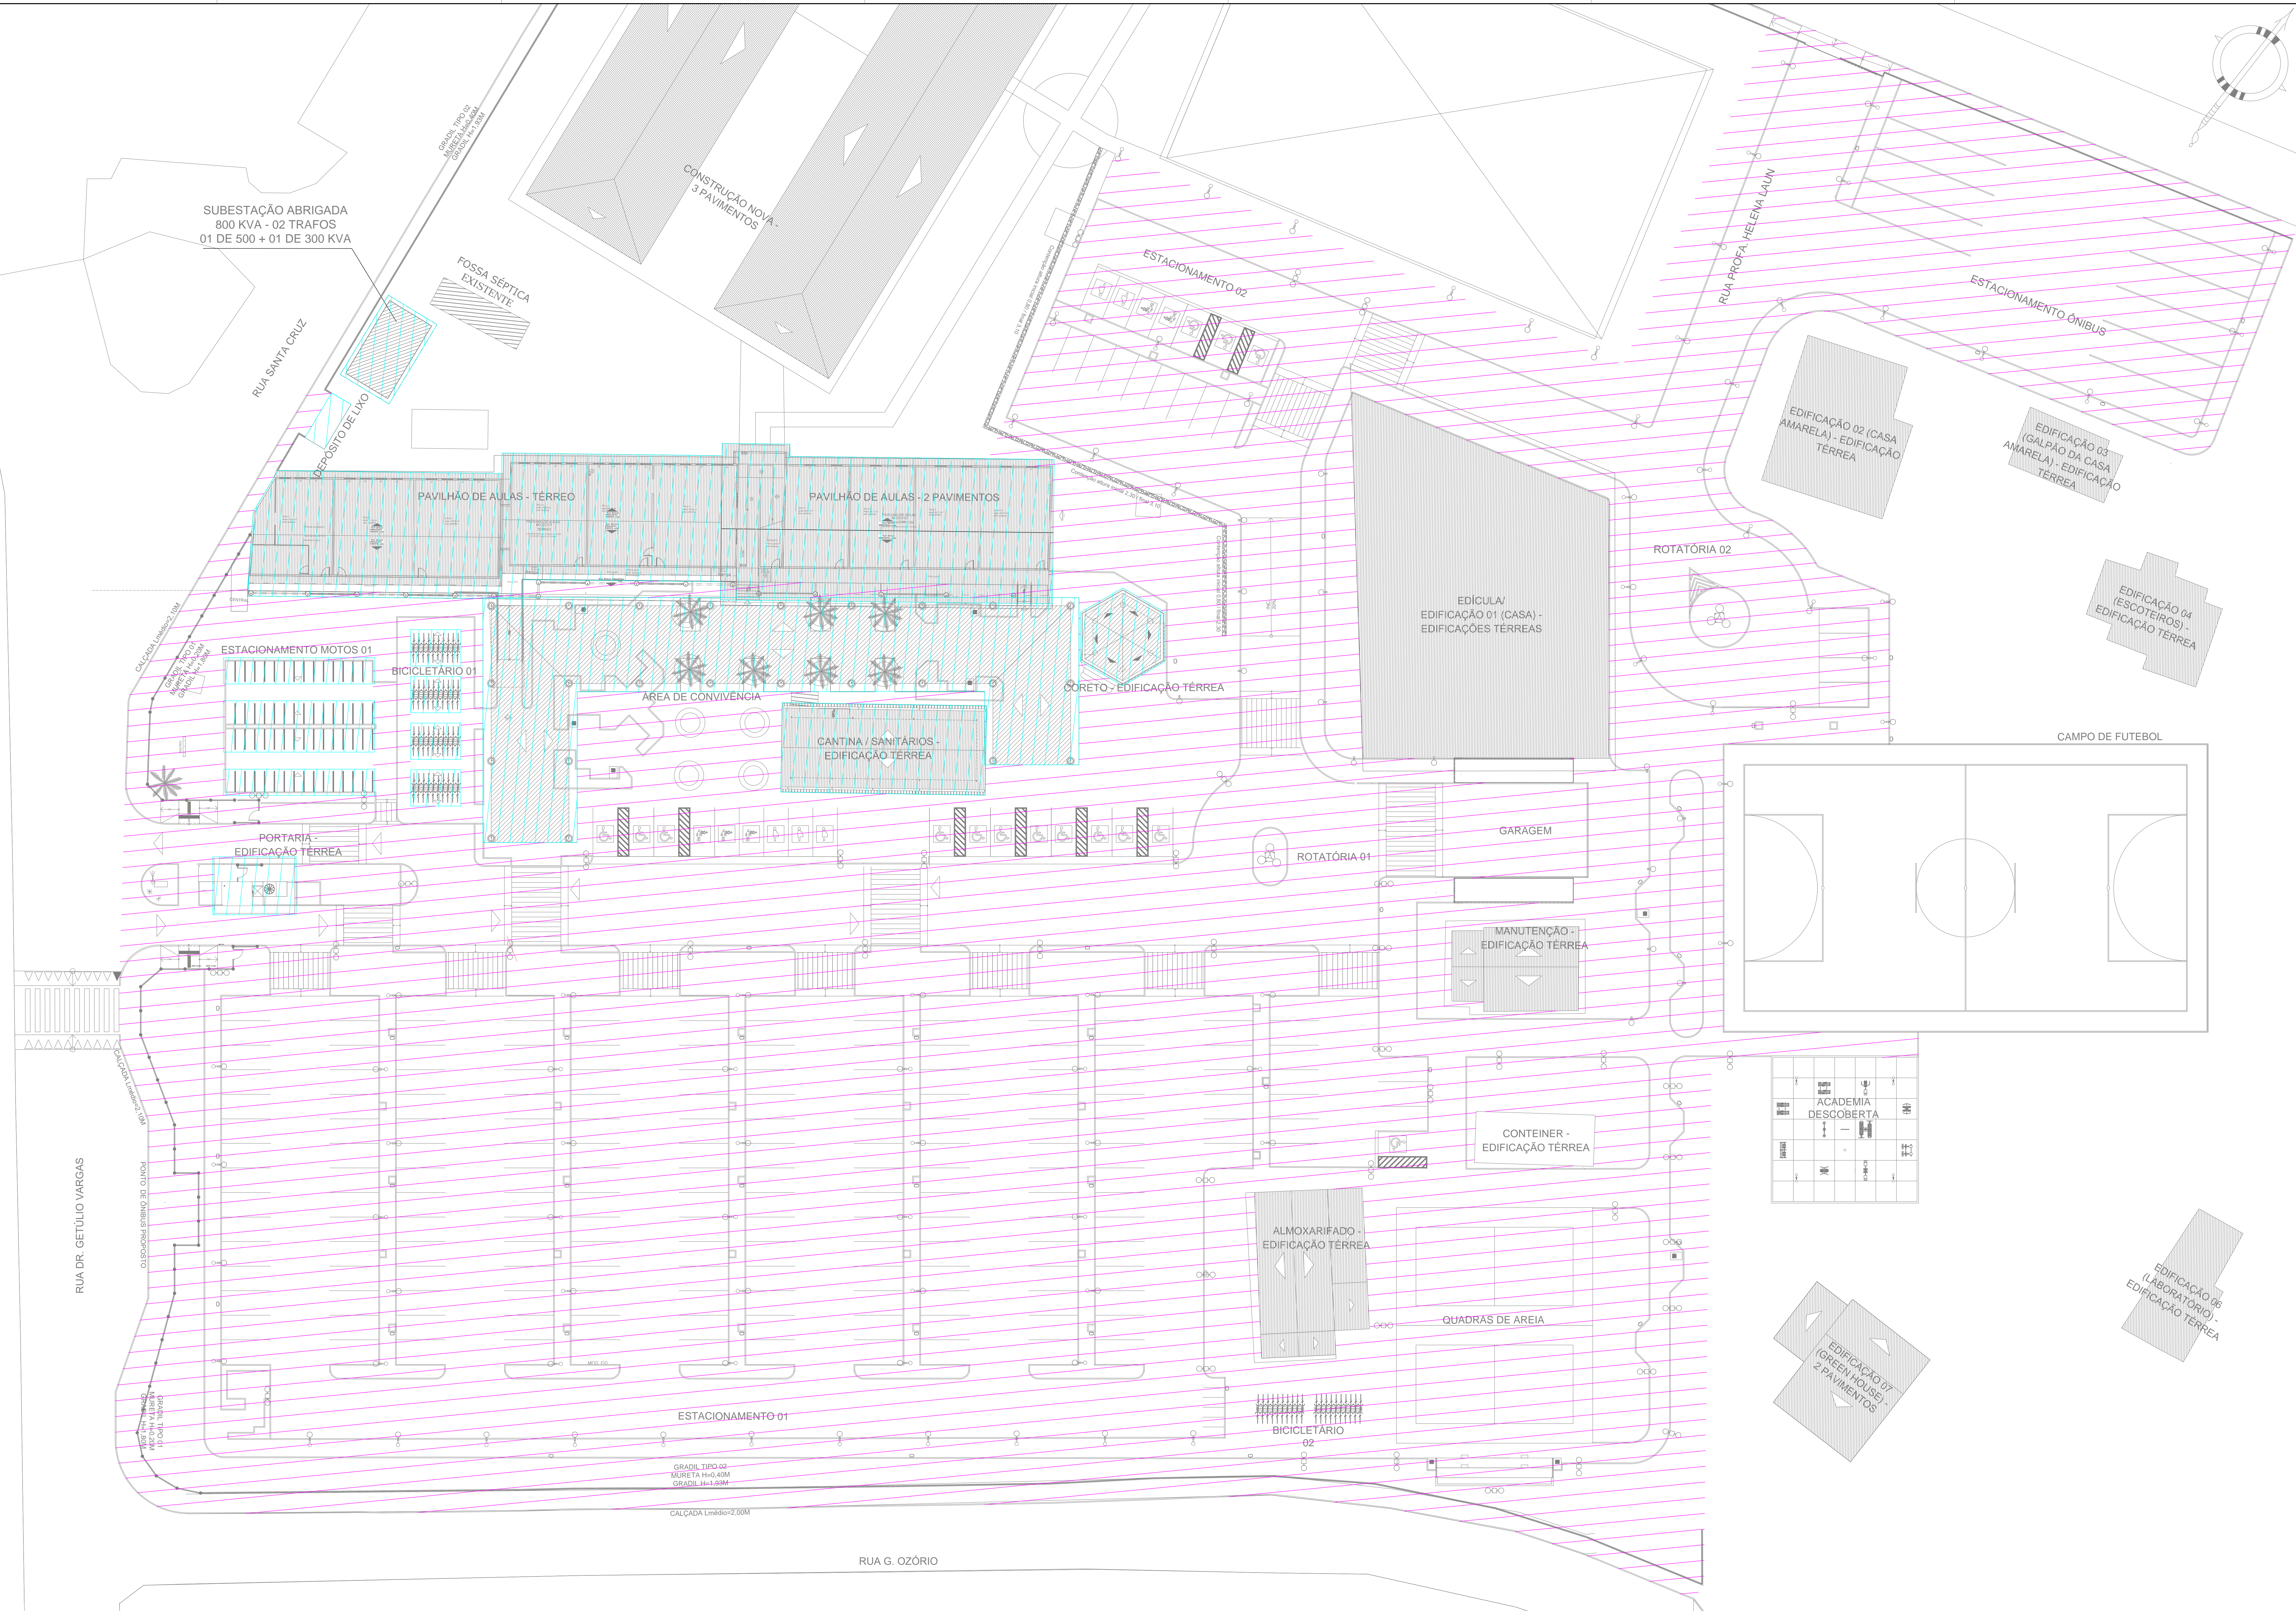

CENTRO DE EDUCAÇÃO SUPERIOR DO ALTO VALE DO ITAJAÍ (CEAVI / UDESC)

MEMÓRIA DE ÁREAS POR DISCIPLINA DE PROJETO